



ТЕХНИЧЕСКИЙ ПАСПОРТ на нежилое здание Лит. А

Общеобразовательная школа № 7.

область

Нижегородская

район

город (дер., пос.)

г. Богородск

улица, переулок

пер. Маяковского, дом № 1

Инвентарный №	52:409:900:000/299580	19.12.2006		
Реестровый №				
Кадастровый №				

Составлен по состоянию на

15 декабря 2006г.



КОПИЯ ВЕРНА

- 1 -

Экспликация

Литера	Секция	Этаж	Номер помещения	Номер подпомещения	Назначение	Общая площадь	Площадь по внутреннему обмеру в кв. метрах			Высота
							Сан. лечебная Осп.	Школьная		
								Осп.	Всп.	
A2		Подв.	1	1	Служебная				20.4	2.42
-		-	-	2	Служебная				80.5	-
-		-	-	3	Тамбур				2.2	-
-		-	-	4	Служебная				25.0	-
-		-	-	5	Служебная				2.8	-
-		-	-	6	Служебная				7.1	-
-		-	-	7	Служебная				4.8	-
-		-	-	8	Служебная				2.7	-
-		-	-	9	Служебная				18.9	-
-		-	-	10	Коридор				84.4	-
-		-	-	11	Тамбур				2.3	-
-		-	-	12	Служебная				26.6	-
-		-	-	13	Служебная				3.2	-
-		-	-	14	Служебная				56.5	-
-		-	-	15	Служебная				32.7	-
-		-	-	16	Служебная				5.7	-
A		-	-	17	Служебная				16.5	-
-		-	-	18	Служебная				16.8	2.51
-		-	-	19	Служебная				15.7	-
-		-	-	20	Лест. клетка				23.9	-
-		-	-	21	Служебная				16.4	-
-		-	-	22	Служебная				16.6	-
-		-	-	23	Служебная				15.9	-
Всего по помещению 1						497.6			497.6	
Всего по этажу Подвал Лит. А						121.8			121.8	
Всего по этажу Подвал Лит. А2						375.8			375.8	
Всего по этажу Подвал						497.6			497.6	
A2		1	1	1	Столовая				186.9	3.02
-		-	-	2	Моечная				31.0	-
-		-	-	3	Кухня				44.0	-
-		-	-	4	Хлеборезка				7.9	-
-		-	-	5	Тамбур				2.4	-
-		-	-	6	Овощной цех				7.4	-
-		-	-	7	Электрошитовая				5.5	-
-		-	-	8	Склад				5.7	-



ВЕРНА

- 2 -

Директор Саманов И.З. Санатова

Литера	Секция	Этаж	Номер помещения	Номер подпомещения	Назначение	Общая площадь	Площадь по внутреннему обмеру в кв. метрах			Высота
							Сан. лечебная Ост.	Школьная		
								Ост.	Всп.	
A2		1	1	9	Коридор				17.4	3.02
-		-	-	10	Служебная				2.0	-
-		-	-	11	Служебная				9.7	-
-		-	-	12	Служебная				10.6	-
-		-	-	13	Служебная				1.1	-
-		-	-	14	Служебная				1.2	-
-		-	-	15	Коридор				16.6	-
-		-	-	16	Раздевалка				8.5	-
-		-	-	17	Холодильная камера				15.9	-
-		-	-	18	Служебная				12.5	-
A1		-	-	19	Кабинет			87.5		-
-		-	-	20	Кабинет			31.0		-
-		-	-	21	Коридор				56.7	-
-		-	-	22	Служебная				10.4	-
-		-	-	23	Служебная				11.1	-
-		-	-	24	Служебная				10.9	-
-		-	-	25	Спортзал			85.2		-
A		-	-	26	Коридор				31.9	3.30
-		-	-	27	Кабинет			20.5		-
-		-	-	28	Гардероб				33.5	-
-		-	-	29	Тамбур				4.3	-
-		-	-	30	Тамбур				4.2	-
-		-	-	31	Гардероб				33.5	-
-		-	-	32	Вестибюль				35.7	-
-		-	-	33	Кабинет секретаря			14.1		-
-		-	-	34	Кабинет			19.8		-
-		-	-	35	Служебная				5.6	-
-		-	-	36	Служебная				6.6	-
-		-	-	37	Тамбур				1.1	-
-		-	-	38	Служебная				3.1	-
-		-	-	39	Тамбур				3.2	-
-		-	-	40	Лест. клетка				12.5	-
-		-	-	41	Коридор				73.2	-
-		-	-	42	Лест. клетка				12.9	-
-		-	-	43	Тамбур				3.2	-
-		-	-	44	Библиотека			72.1		-
-		-	-	45	Класс			31.6		-
-		-	-	46	Кабинет			15.0		-



- 3 -


Литера	Секция	Этаж	Номер помещения	Номер подпомещения	Назначение	Общая площадь	Площадь по внутреннему обмеру в кв. метрах			Высота
							Сан. лечебная Осп.	Школьная		
								Осп.	Всп.	
A		1	1	48	Коридор				17.9	3.30
-		-	-	49	Санузел				3.7	-
-		-	-	50	Санузел				2.7	-
-		-	-	51	Санузел				3.8	-
-		-	-	52	Санузел				13.0	-
-		-	-	53	Санузел				10.6	-
-		-	-	54	Коридор				121.0	-
-		-	-	55	Класс			47.6		-
-		-	-	56	Класс			47.6		-
-		-	-	57	Класс			47.6		-
-		-	-	58	Класс			47.6		-
-		-	-	59	Класс			47.6		-
-		-	-	60	Класс			49.8		-
-		-	-	61	Тамбур				3.0	-
-		-	-	62	Лест. клетка				13.9	-
-		-	-	63	Коридор				37.8	-
-		-	-	64	Кабинет логопеда			15.4		-
-		-	-	65	Служебная				11.8	-
-		-	-	66	Служебная				5.4	-
-		-	-	67	Санузел				2.0	-
-		-	-	68	Тамбур				1.0	-
-		-	-	69	Служебная				15.0	-
-		-	-	70	Мастерские			48.5		-
-		-	-	71	Класс			64.3		-
Всего по помещению 1						1795.3		792.8	1002.5	
A		1	2	47	Медицинский кабинет		48.6			3.30
Всего по этажу 1 Лит. A						1164.8	48.6	589.1	527.1	
Всего по этажу 1 Лит. A1						292.8		203.7	89.1	
Всего по этажу 1 Лит. A2						386.3			386.3	
Всего по этажу 1						1843.9	48.6	792.8	1002.5	
A1		2	1	1	Класс			44.8		3.15
-		-	-	2	Класс			18.3		-
-		-	-	3	Класс			42.7		-
-		-	-	4	Лест. клетка				12.9	-
-		-	-	5	Коридор				58.6	-
-		-	-	6	Класс			58.0		-
-		-	-	7	Класс			63.7		-



КОПИЯ ВЕРНА

И. В. Санатова

Литера	Секция	Этаж	Номер помещения	Номер подпомещения	Назначение	Общая площадь	Площадь по внутреннему обмеру в кв. метрах			Высота
							Сам. лечебная Осп.	Школьная		
								Осп.	Всп.	
A		2	1	8	Кабинет			36.6		3.37
-		-	-	9	Коридор				16.8	-
-		-	-	10	Класс			48.9		-
-		-	-	11	Класс			63.0		-
-		-	-	12	Класс			53.2		-
-		-	-	13	Лест. клетка				16.7	-
-		-	-	14	Кабинет физики			72.2		-
-		-	-	15	Лаборантская			15.6		-
-		-	-	16	Кабинет			14.9		-
-		-	-	17	Методический кабинет			32.7		-
-		-	-	18	Учительская			30.9		-
-		-	-	19	Коридор				72.9	-
-		-	-	20	Коридор				18.0	-
-		-	-	21	Лест. клетка				16.5	-
-		-	-	22	Класс			36.8		-
-		-	-	23	Класс			48.0		-
-		-	-	24	Класс			47.6		-
-		-	-	25	Класс			47.6		-
-		-	-	26	Класс			47.6		-
-		-	-	27	Класс			47.6		-
-		-	-	28	Раздевалка				10.4	-
-		-	-	29	Раздевалка				10.9	-
-		-	-	30	Тренировочная				17.9	-
-		-	-	31	Коридор				9.5	-
-		-	-	32	Коридор				121.3	-
-		-	-	33	Лест. клетка				16.7	-
-		-	-	34	Спортзал			214.3		-
Всего по помещению 1						1484.1		1085.0	399.1	
Всего по этажу 2 Лит. А						1185.1		857.5	327.6	
Всего по этажу 2 Лит. А1						299.0		227.5	71.5	
Всего по этажу 2						1484.1		1085.0	399.1	
A		3	1	1	Кинопроекционная				35.2	3.37
-		-	-	2	Кинопроекционная				10.9	-
-		-	-	3	Кинопроекционная				6.0	-
-		-	-	4	Лест. клетка				16.6	-
-		-	-	5	Служебная				9.0	-
-		-	-	6	Актовый зал			175.2		-

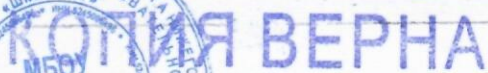


Саманов, И. В. Санатова

Литера	Секция	Этаж	Номер помещения	Номер подпомещения	Назначение	Общая площадь	Площадь по внутреннему обмеру в кв. метрах			Высота
							Сам. лечебная Осн.	Школьная		
								Осн.	Всп.	
А		3	1	7	Класс химии			72.1		3.37
-		-	-	8	Лаборанская			15.6		-
-		-	-	9	Оружейная комната				14.8	-
-		-	-	10	Класс			64.2		-
-		-	-	11	Класс			54.6		-
-		-	-	12	Лест. клетка				16.2	-
-		-	-	13	Коридор				27.8	-
-		-	-	14	Класс			36.5		-
-		-	-	15	Класс			48.0		-
-		-	-	16	Класс			47.9		-
-		-	-	17	Класс			48.0		-
-		-	-	18	Класс			48.0		-
-		-	-	19	Класс			47.7		-
-		-	-	20	Класс			49.8		-
-		-	-	21	Коридор				121.3	-
-		-	-	22	Коридор				16.5	-
Всего по помещению 1						981.9		707.6	274.3	
Всего по этажу 3 Лит. А						981.9		707.6	274.3	
Всего по этажу 3						981.9		707.6	274.3	
Всего по Лит. А						3453.6	48.6	2154.2	1250.8	
Всего по Лит. А1						591.8		431.2	160.6	
Всего по Лит. А2						762.1			762.1	
Всего по строению А...						4807.5	48.6	2585.4	2173.5	






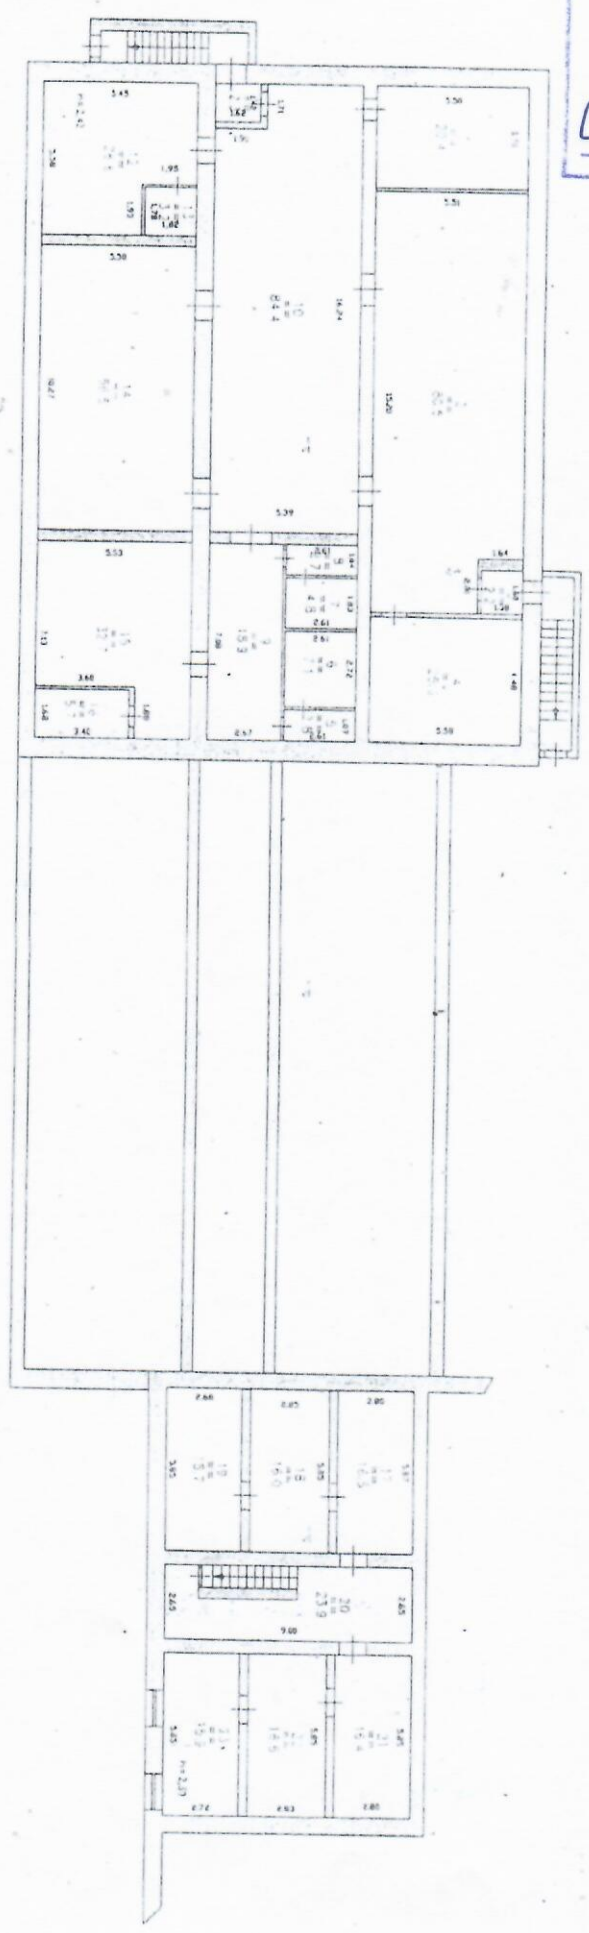



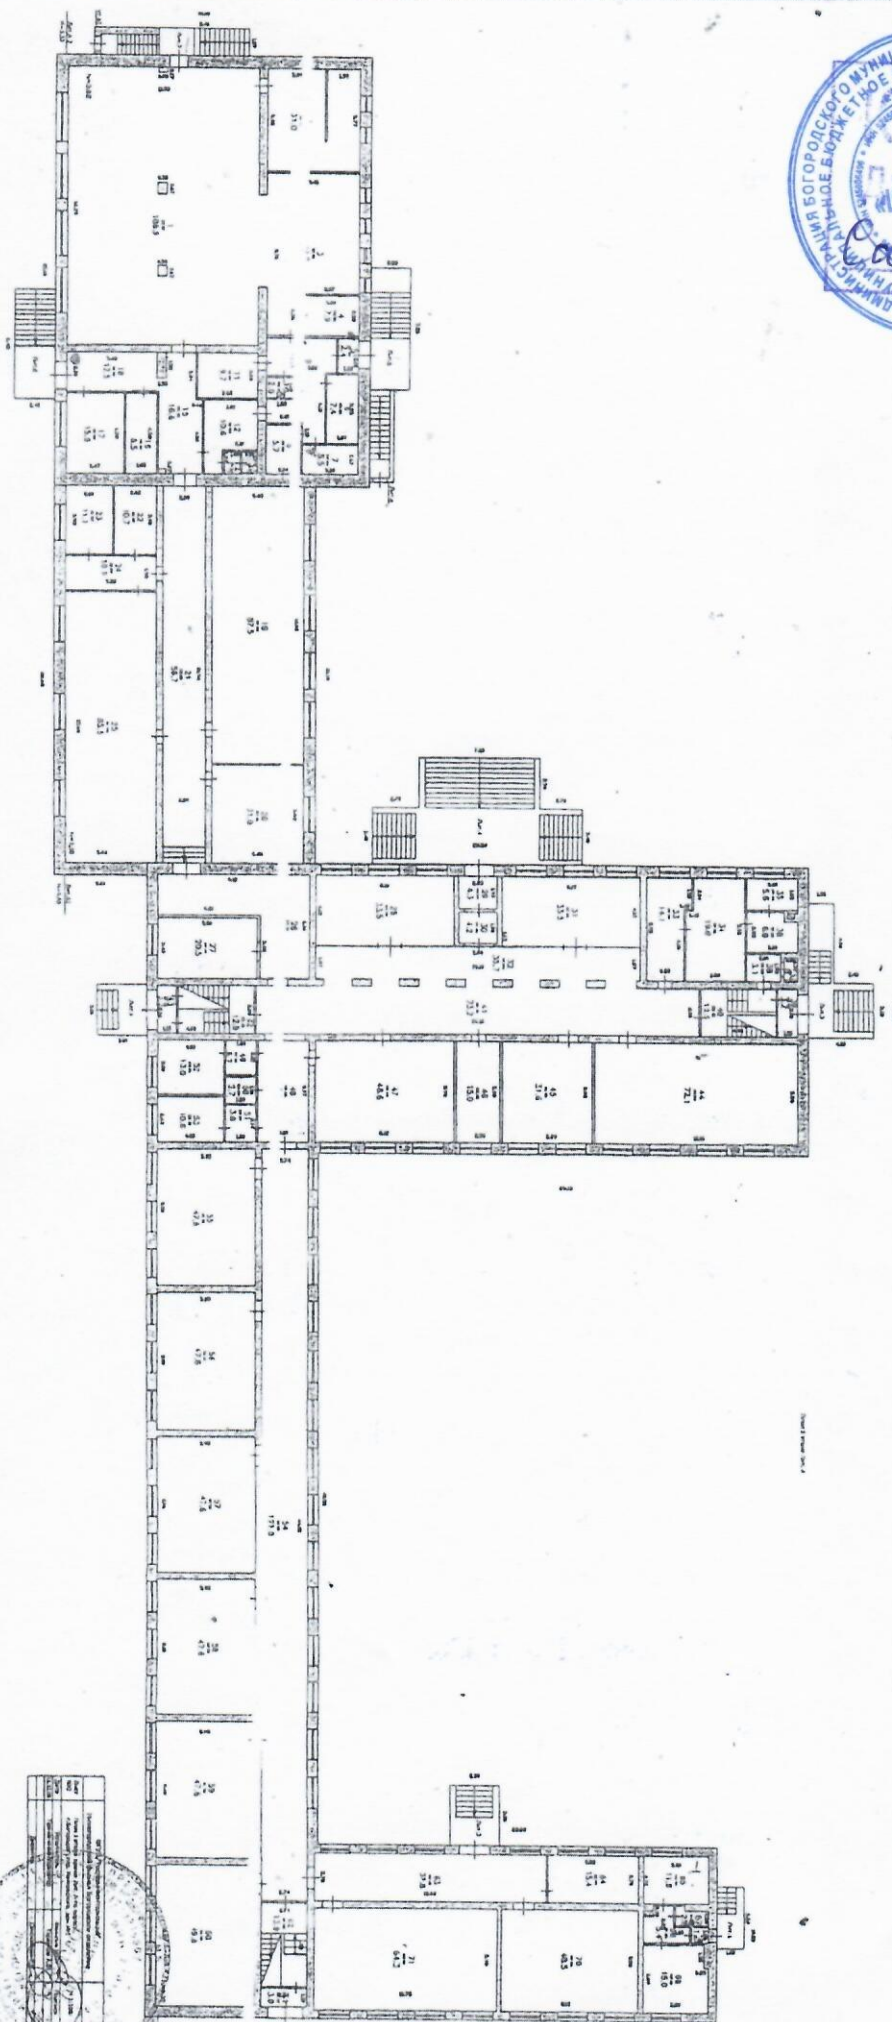

ВЕРНА


И. В. Санатова


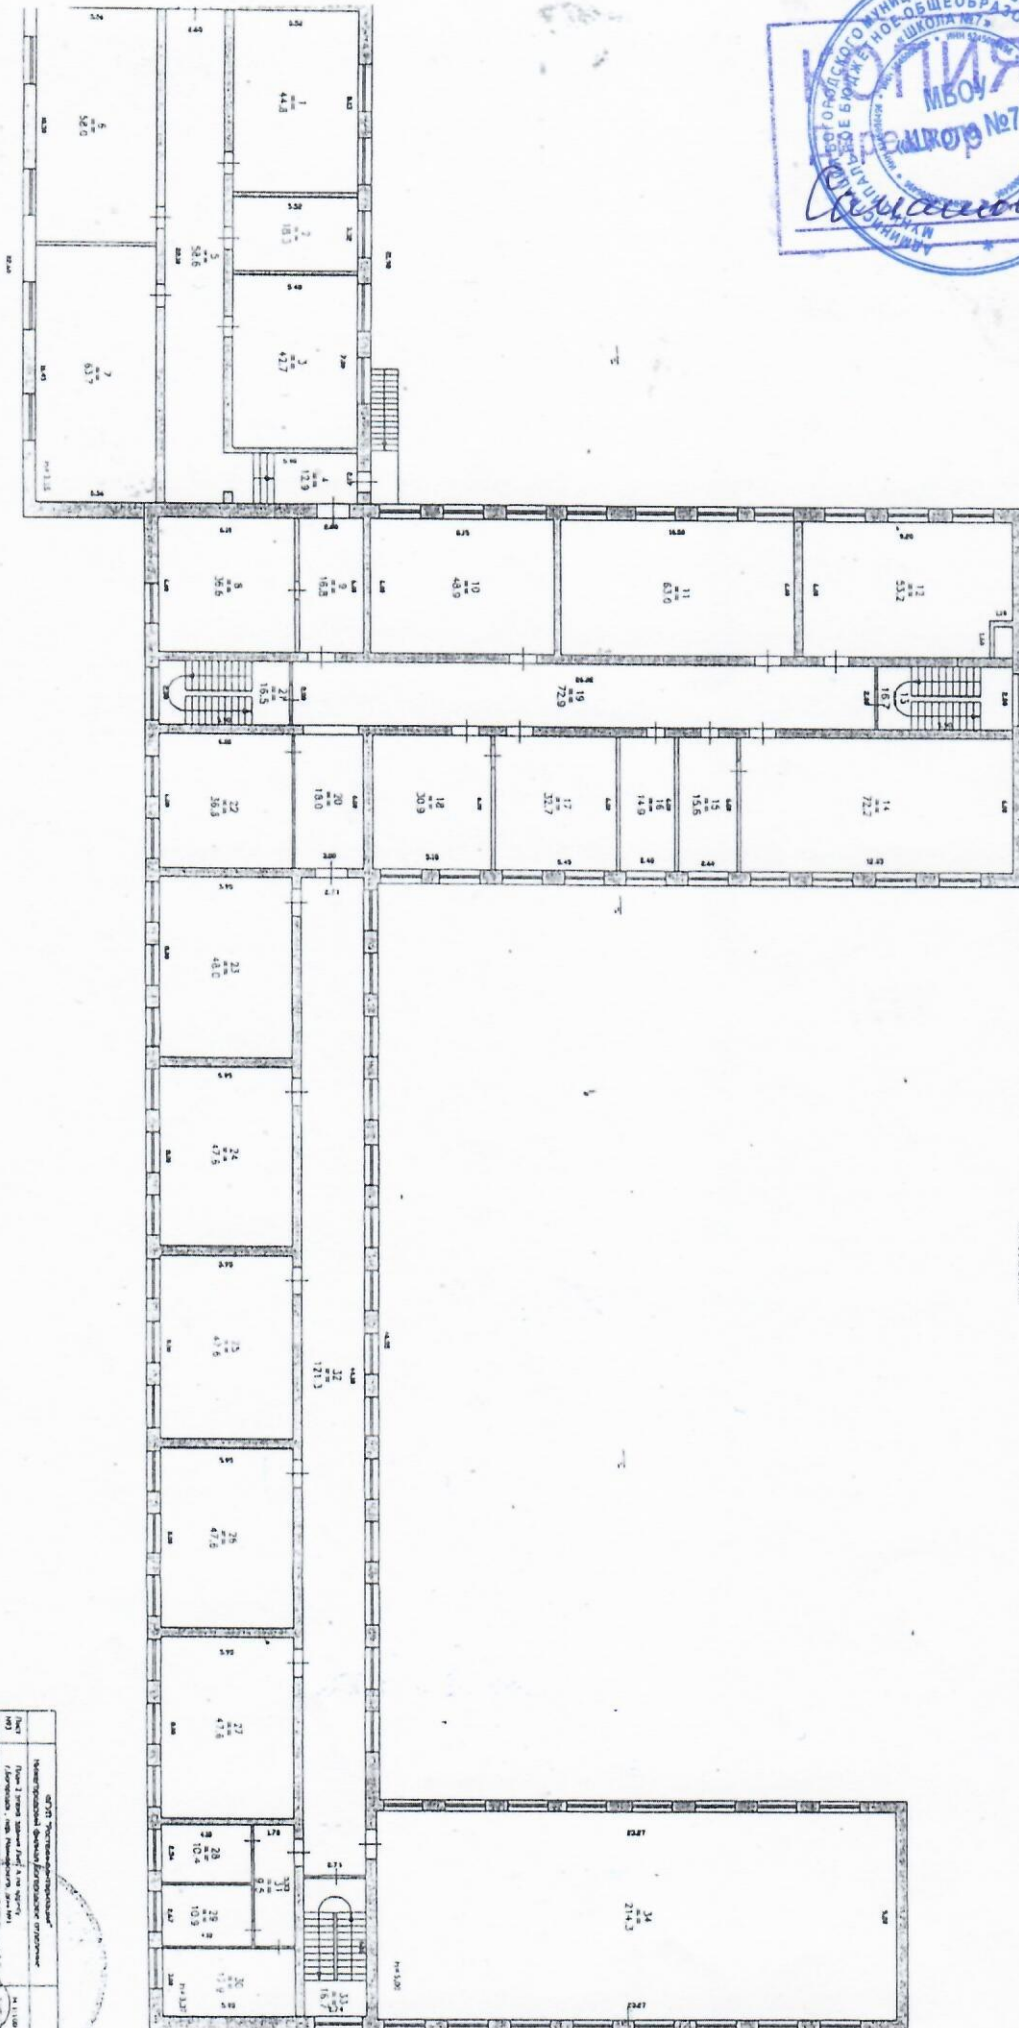


План 3 этажа Лист А

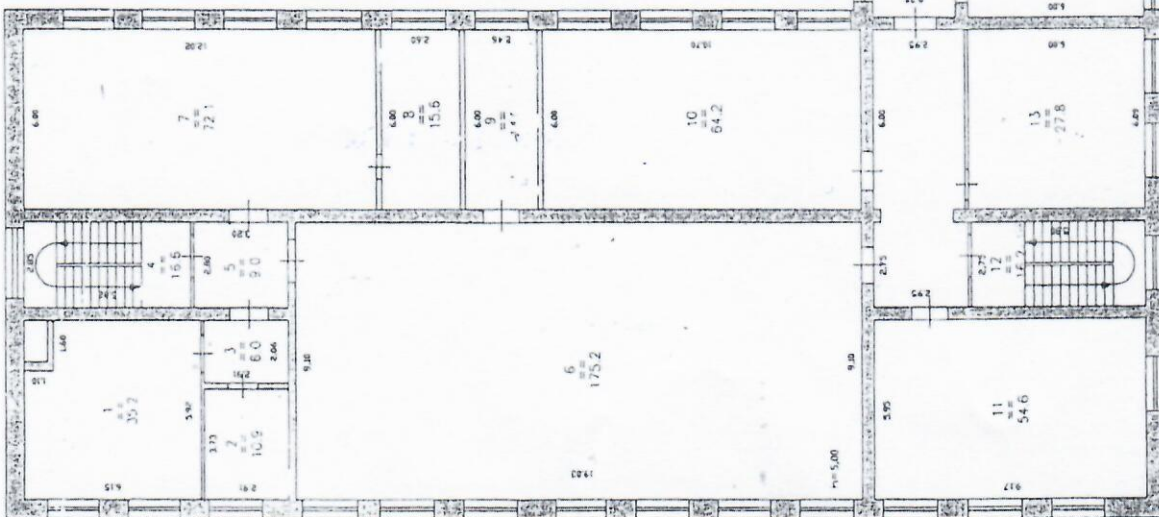

Лист	№ 1
Масштаб	1:100
Дата	15.11.86
Исполнитель	И. В. Санатова
Проверка	И. В. Санатова